


**Esimerkki:
PESUHUONEIDEN SÄHKÖASENNUKSET
Korjaus- muutos- ja lisätyöt, ennen vuotta 1994 rakennetut kohteet**

Pesuhuoneen kalustus ei muutu, sähköasennuksia ei muuteta

Pesuhuoneen kalustus muuttuu, sähköasennuksia ei uudisteta


Pesuhuoneen sähköasennukset uudistetaan

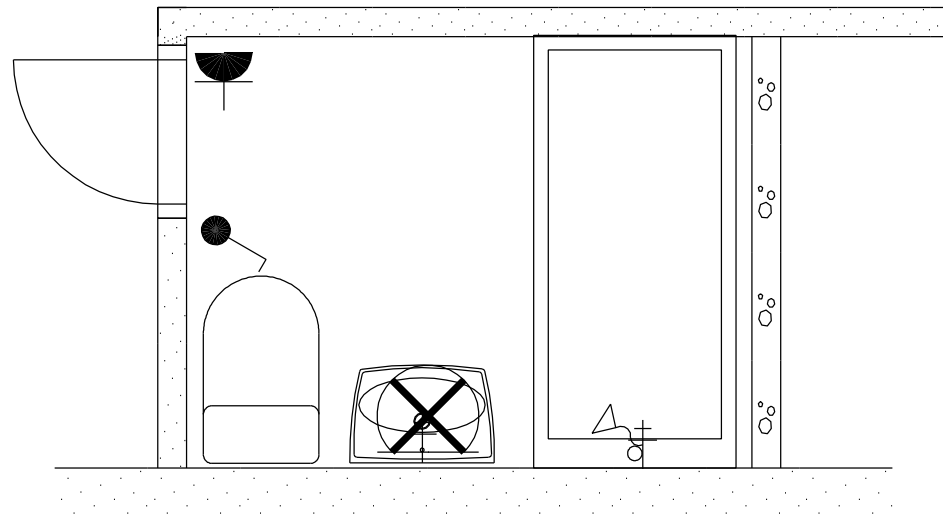

Esimerkki 1: Kylpyhuoneen remontti, rakennettu ennen v. 1994 ASENNUSTEN TARKISTUS

Kalustus ei muutu
Sähköasennuksia ei uudisteta

Asennukset tehdään
A1:n mukaisesti

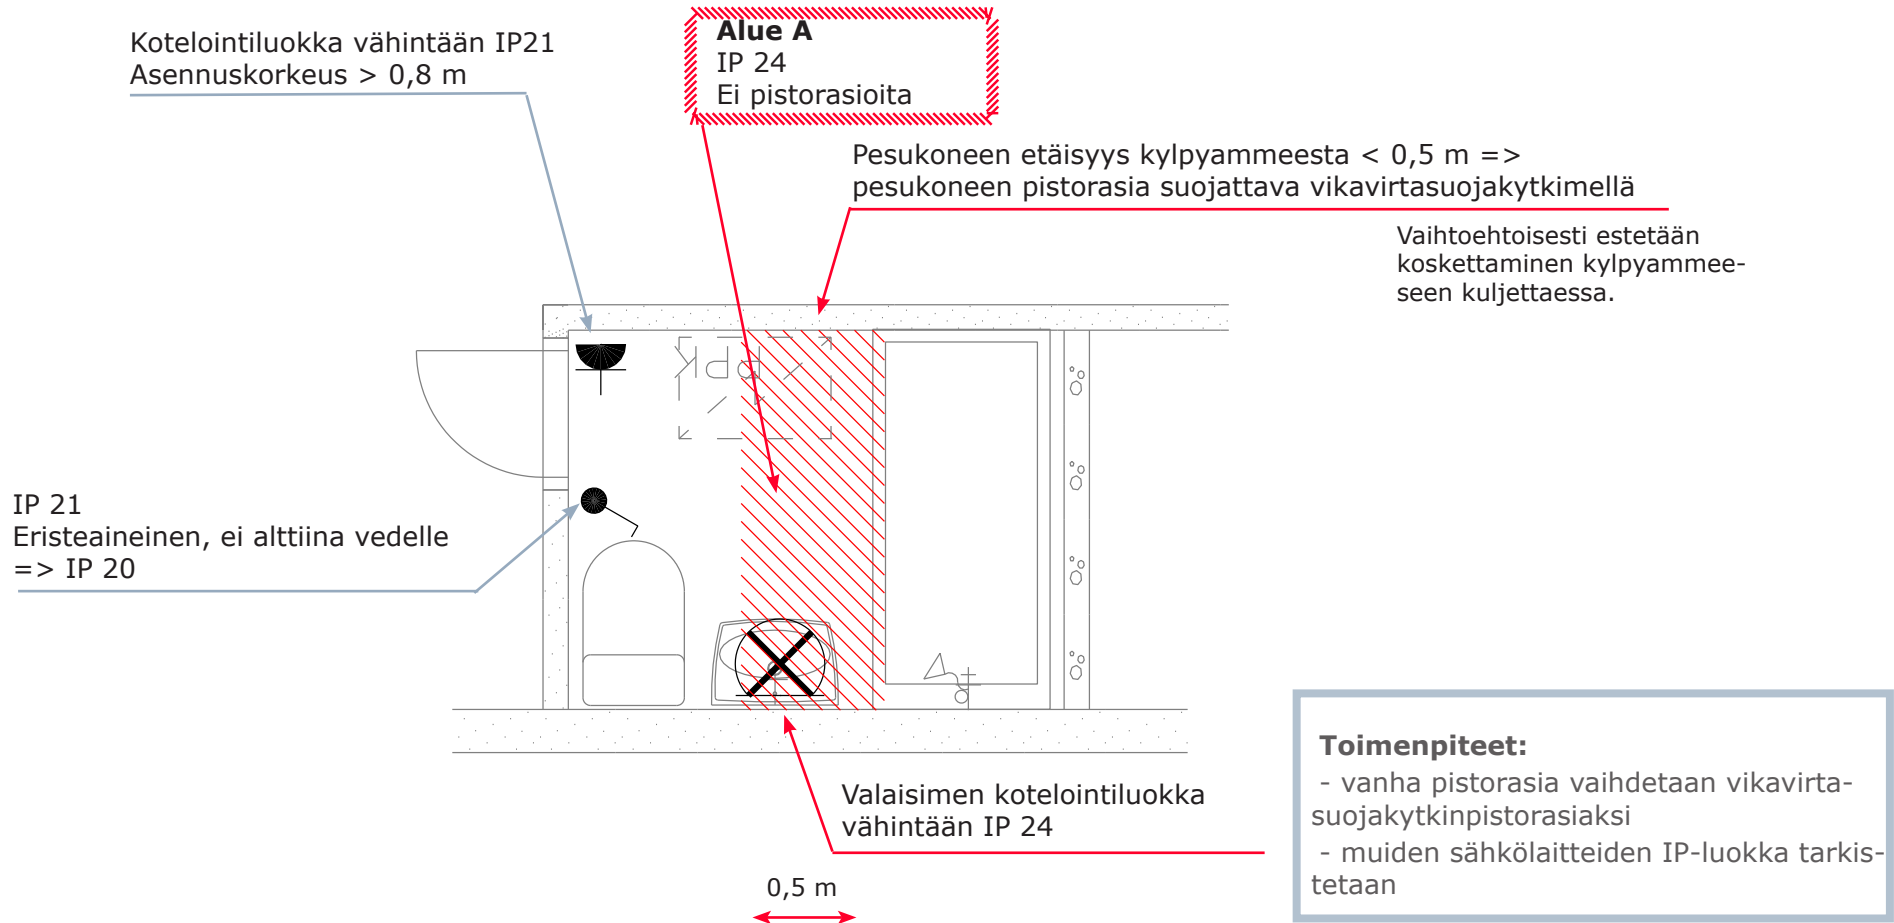


Esimerkki 2: Kylpyhuoneen remontti, rakennettu ennen v. 1994 ASENNUSTEN MUUTOS

Kalustus muuttuu

Kylpyammeen tilalle suihkukaappi + pesukone
Sähköasennuksia ei uudisteta kokonaan

Asennukset tehdään
SFS 6000-802 mukaan

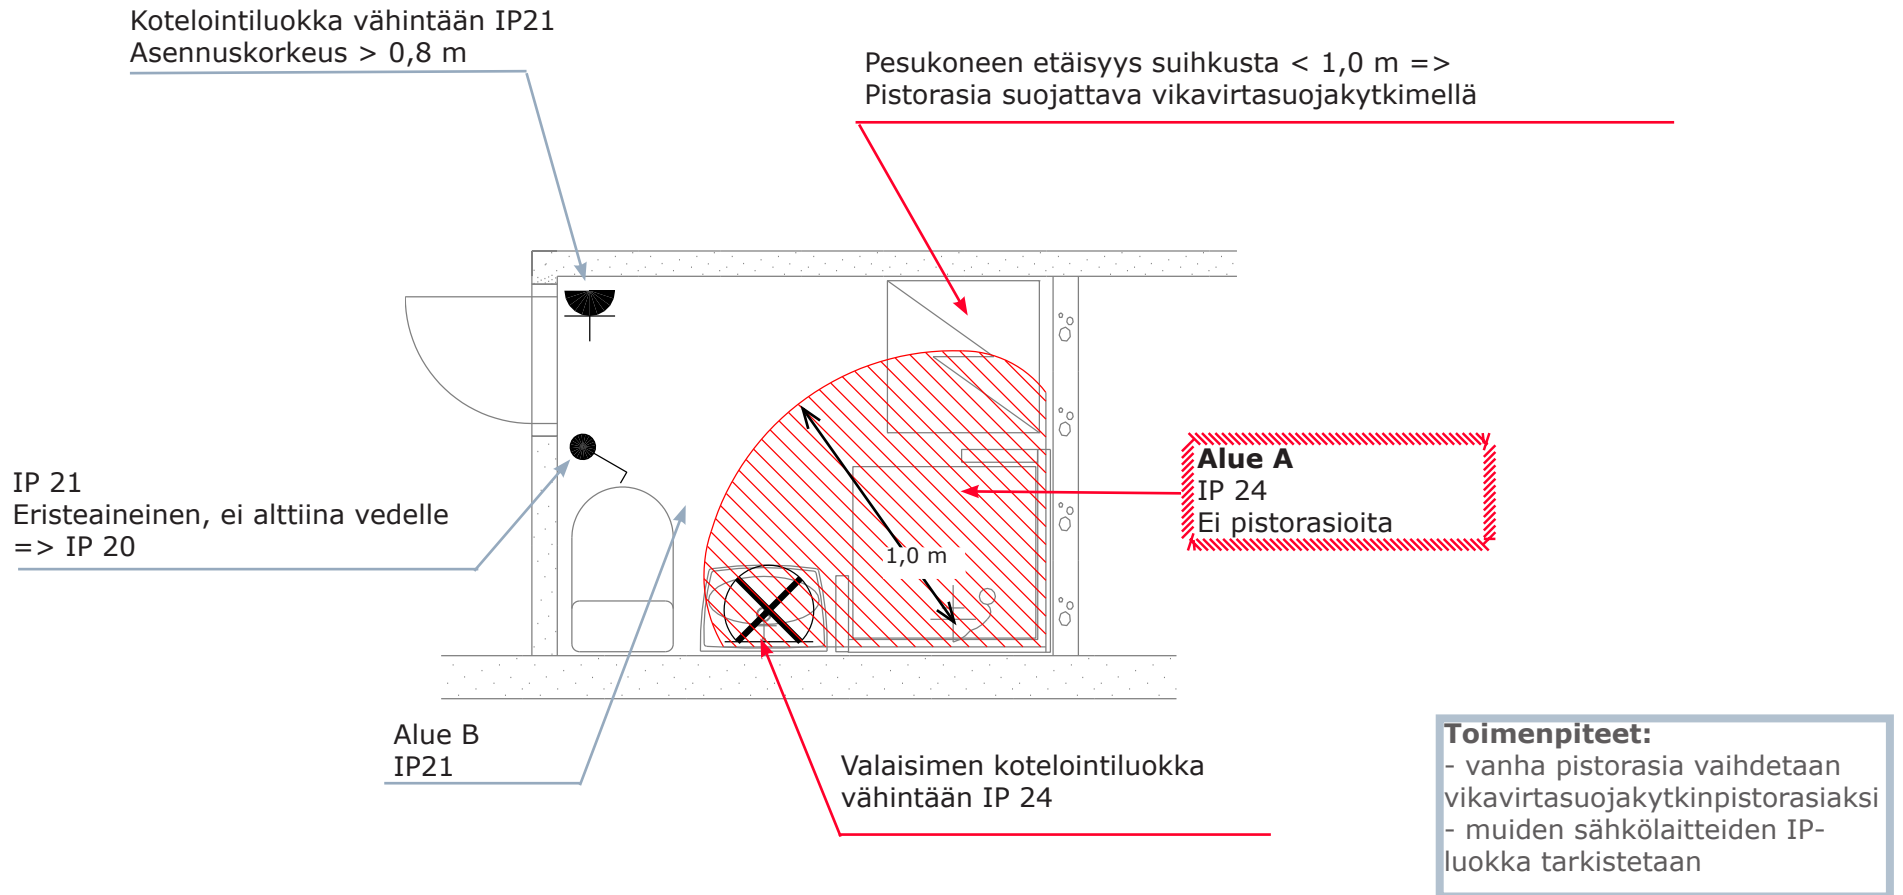

Esimerkki 3: Kylpyhuoneen remontti, rakennettu ennen v. 1994 ASENNUSTEN MUUTOS

Kalustus muuttuu

Kylpyammeen tilalle suihkukaappi + pesukone
Sähköasennukset uudistetaan

Asennukset tehdään
SFS 6000-701 mukaan

Kaikki asennukset suojattava
vikavirtasuojakytkimellä

